




# 디자인웬스 (STS)

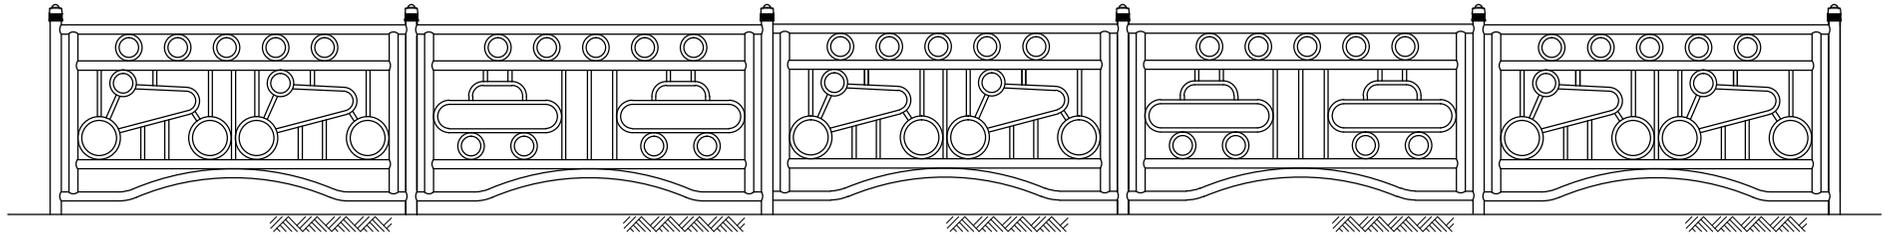

전 개 도  
S/N

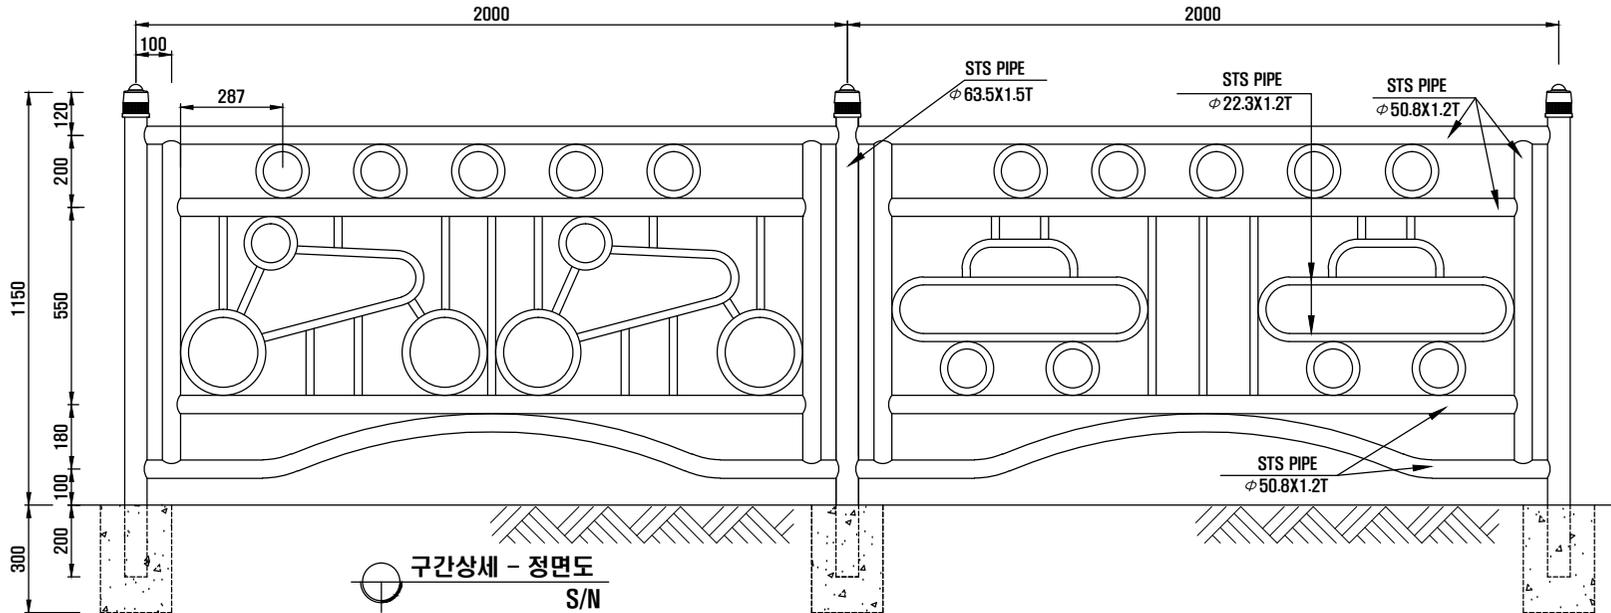

구간상세 - 정면도  
S/N

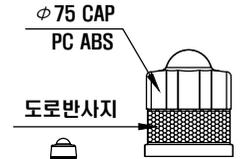

캡 정면상세도



캡 평면상세도

GL

**JS FENCE**  
주식회사 진성웬스건설  
TEL:02-430-5551 FAX:02-408-3362

책임기술자  
설 계 자  
제 도 자

수정  
번호

날짜	수정 사유	제도	설계	검사	심사	승인		

도면명

JS - SB507

적용구분	축척	도면번호	도면종류	수정
08	S=1:20			