

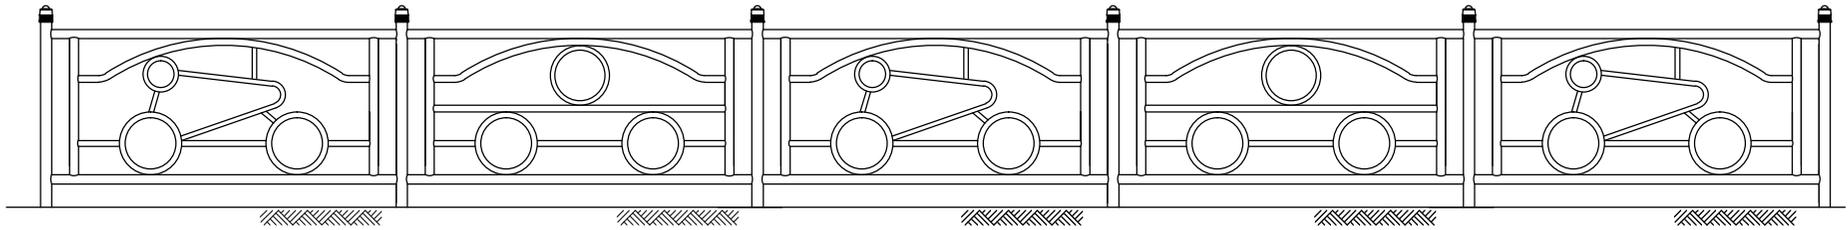


디자인웬스 (STS)

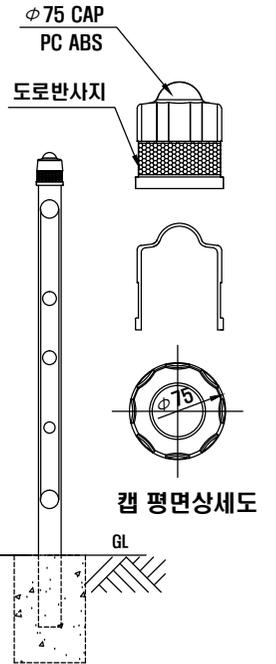

전 개 도
S/N

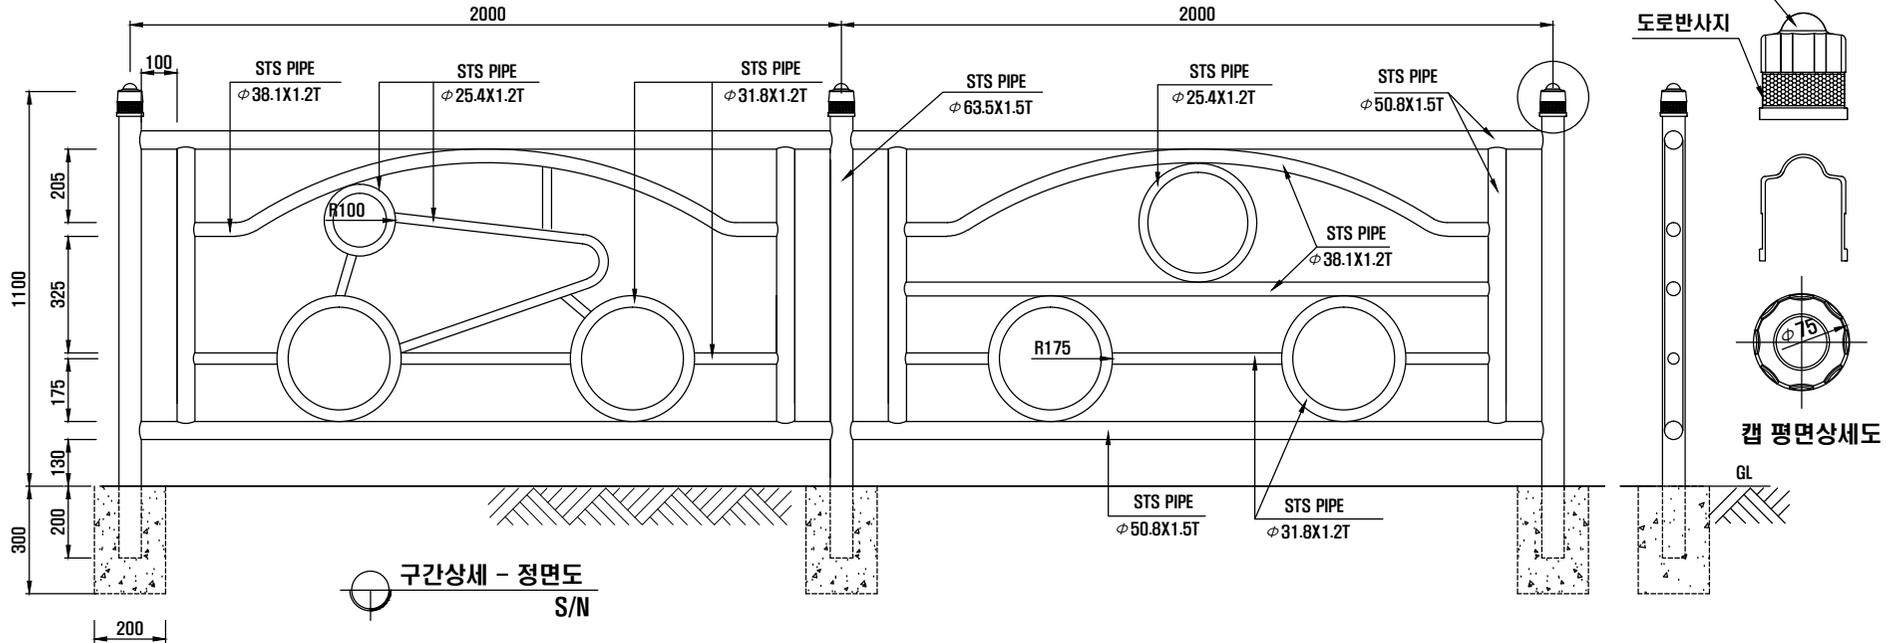

JS FENCE
주식회사 진성웬스건설
TEL:02-430-5551 FAX:02-408-3362

책임기술자
설 계 자
제 도 자

수정
번호

날짜	수정 사유	제도	설계	검사	심사	승인	

도면명		JS - SB508				
적용구분	속 적	도 면 번 호	도면종류	수정		
08	S=1:20					