




디자인웬스 (STS)

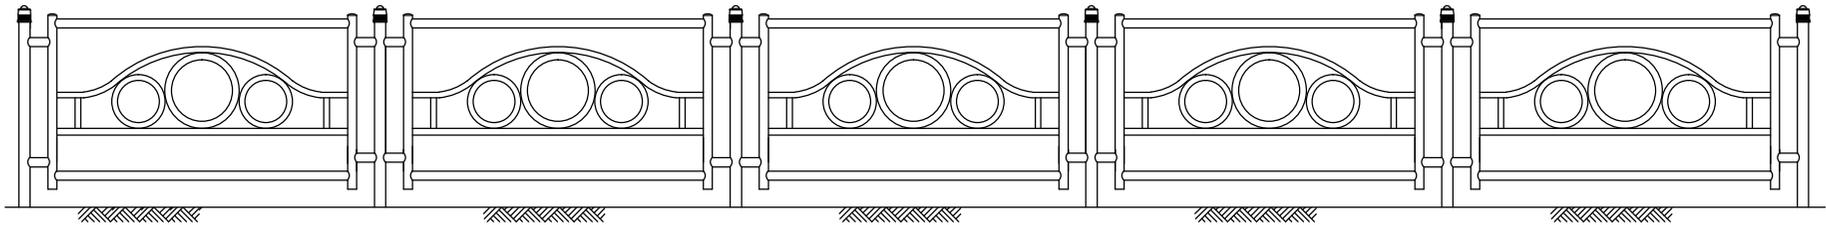


전 개 도
S/N

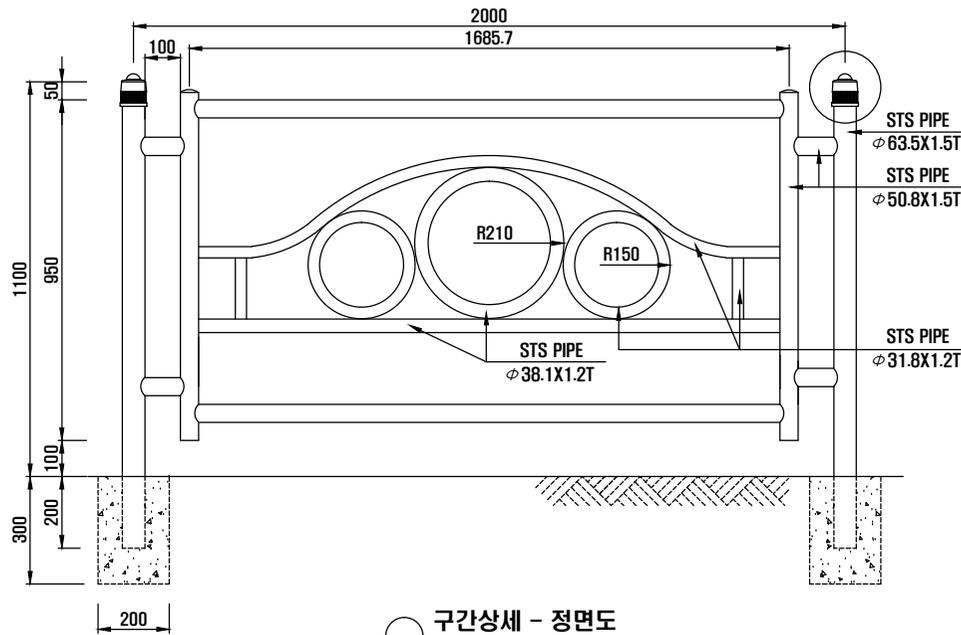


구간상세 - 정면도
S/N

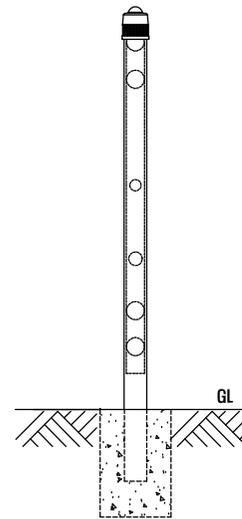

구간상세 - 측면도
S/N

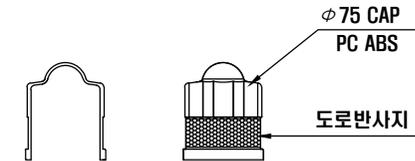

캡 정면상세도

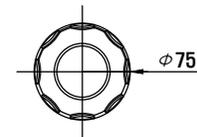

캡 평면상세도

JS FENCE
주식회사 진성웬스건설
TEL:02-430-5551 FAX:02-408-3362

책임기술자
설 계 자
제 도 자

수정
번호

날짜	수정 사유	제도	설계	검사	심사	승인		

도면명

JS - SA502N

적용 구분	축척	도면 번호	도면종류	수정
08	S=1:20			