
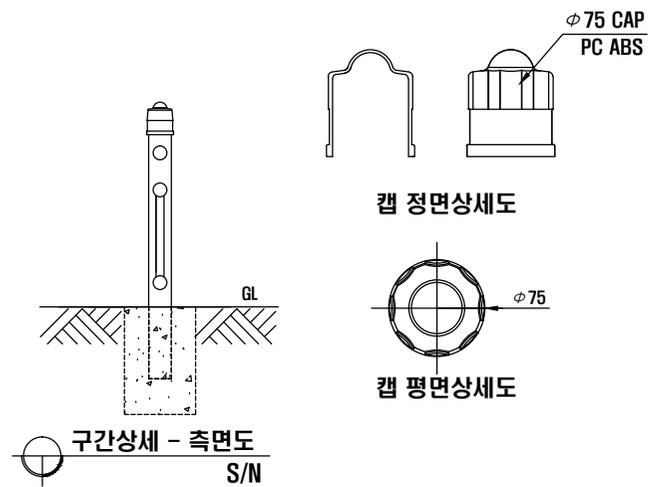
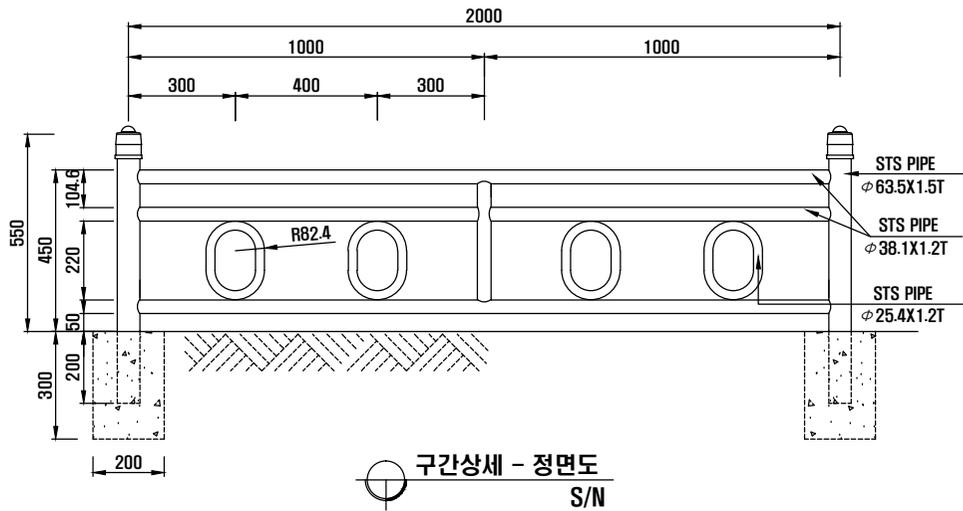


잔디보호책 (스테인레스)

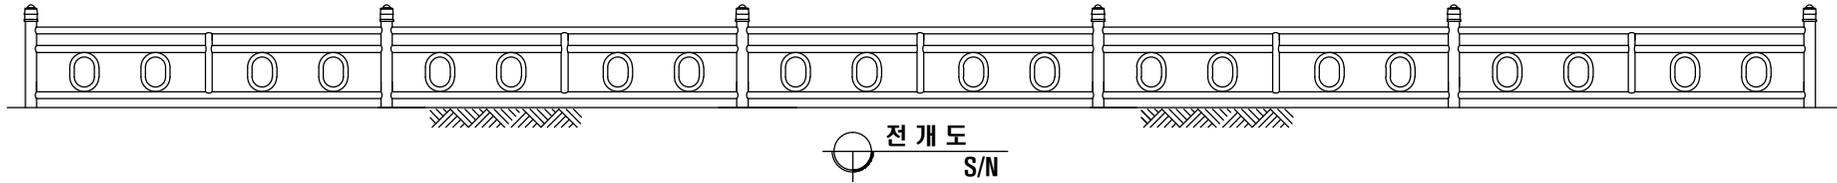

JS FENCE
주식회사 진성웍스건설
TEL:02-430-5551 FAX:02-408-3362

책임기술자
설 계 자
제 도 자

수정 번호									
	날짜	수정 사유	제도	설계	검사	심사	승인		

도면명		JS - SG108				
적용 구분	축척	도면 번호	도면종류	수정		
08	S=1:20					