

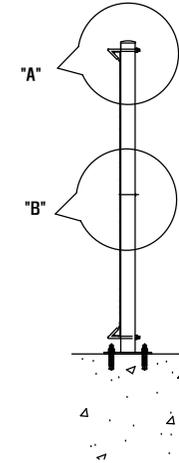


가드웬스(육교용)

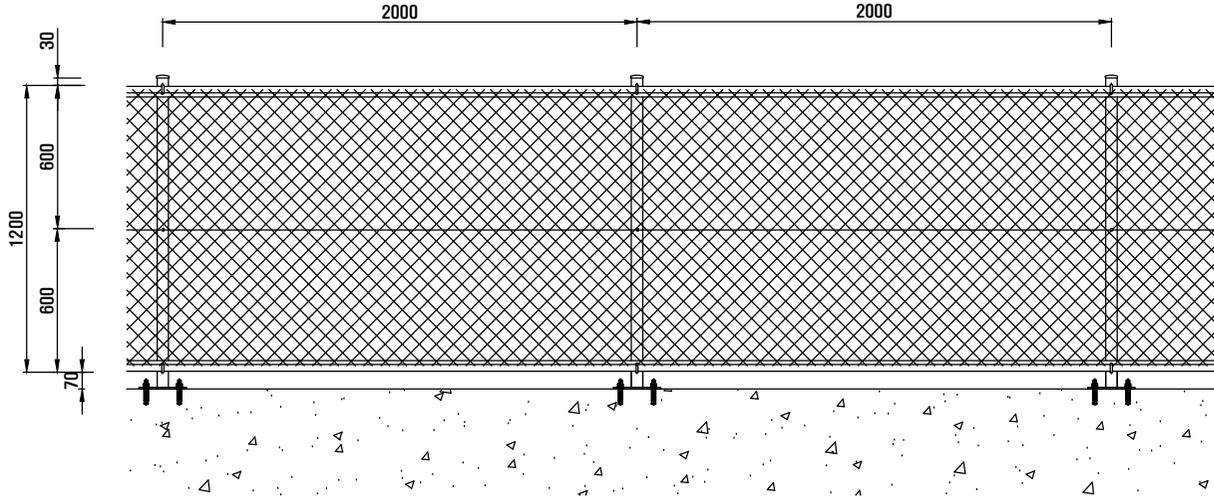


정면도 S/N


측면도 S/N

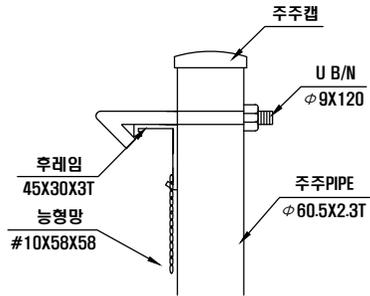


상세도 "A" S/N

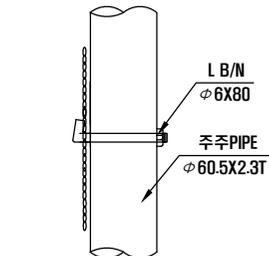

상세도 "B" S/N

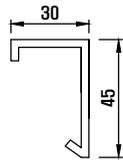

후레임 상세도 S/N

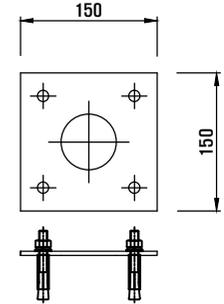

양카PL 상세도 S/N

재료표

[WH:2000X12000]-1경간

품명	규격	수량	단위	비고
주주	φ60.5X2.3T	1.3	M	용융아연도금
주주캡	φ60.5용	1.0	EA	용융아연도금
후레임	45X30X3T	4.0	M	용융아연도금
연결판	37X27X2X200	1.34	EA	용융아연도금
능형망	#10X58X58	2.4	M2	용융아연도금
횡선	#8	6.0	M	아연도
U B/N	φ9X120	2.0	EA	스텐레스
L B/N	φ6X80	1.0	EA	스텐레스
양카PL	150X150X6T	1.0	EA	용융아연도금
양카 B/N	3/8"X70	4.0	EA	스텐레스

JS FENCE
 주식회사 진성웬스건설
 TEL:02-430-5551 FAX:02-408-3362

책임기술자	
설계자	
제도자	

수정번호								
	날짜	수정	사유	제도	설계	검사	심사	승인

도면명		JS - 60K12			
적용구분	축척	도면번호	도면종류	수정	
08	S=1:30				