

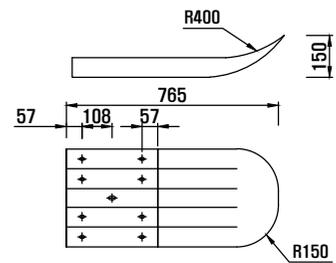
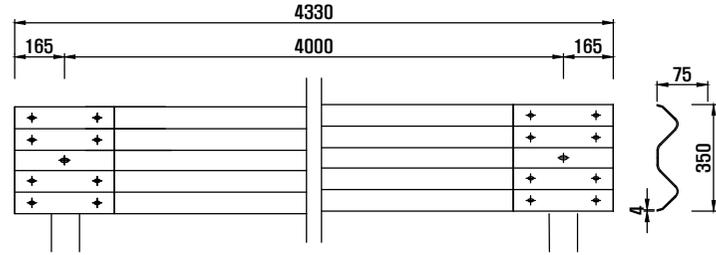
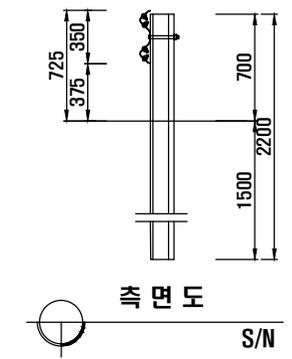


가드레일 (노건용, 2W)

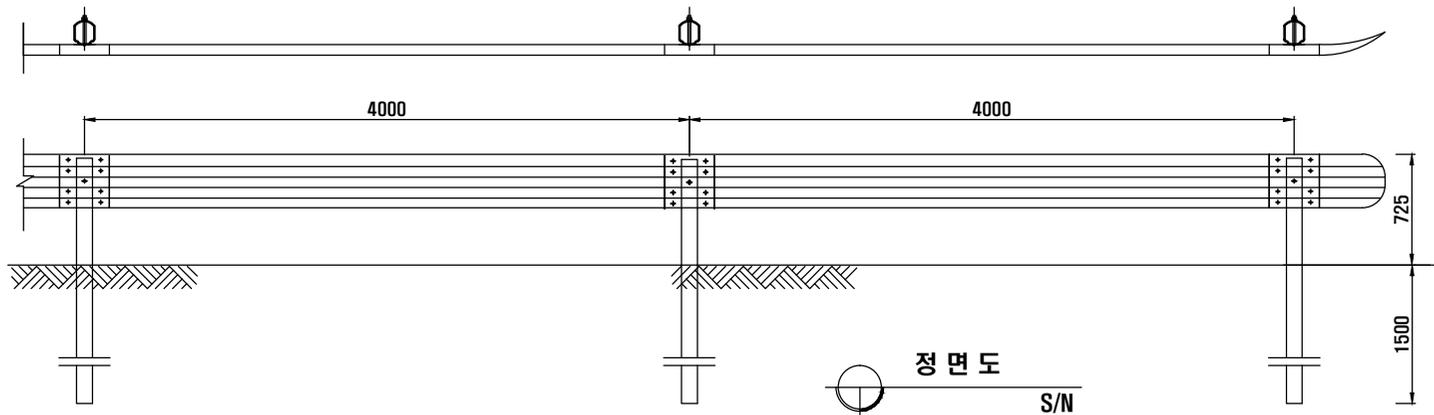

표준레일 상세도 S/N

단부레일 상세도 S/N

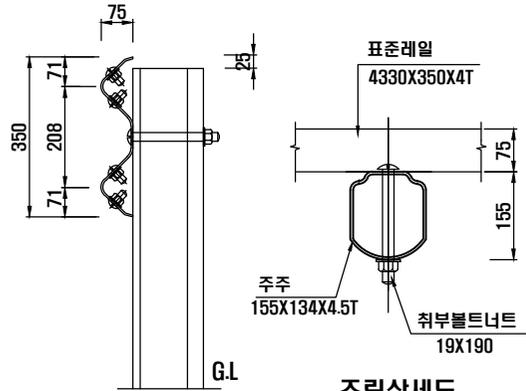

조립상세도 S/N

재료표

표준구간 (H=725) 1경간 4.0M

품명	규격	단위	수량	비고
주주	155X134X4.5TX2200	본	1.0	용융아연도금
표준레일	4330X350X4T	매	1.0	용융아연도금
취부B/N/W	φ19X190	EA	1.0	
연결B/N/W	φ16X33	EA	8.0	

단부구간

품명	규격	단위	수량	비고
단부레일	765X350X4T	매	1.0	용융아연도금
연결B/N/W	φ16X33	EA	8.0	

JS FENCE
주식회사 진성펜스건설
TEL:02-430-5551 FAX:02-408-3362

책임기술자	
설계자	
제도자	

수정번호									
	날짜	수정	사유	제도	설계	검사	심사	승인	

도면명 JS - IP-2W				
적용구분	축척	도면번호	도면종류	수정
08	S=1:50			