
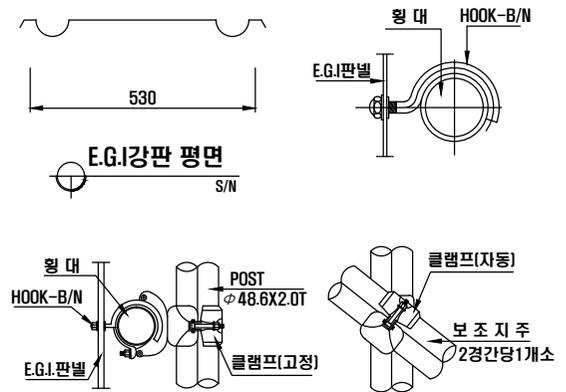


가설헨스 (EGI + 분진망 FENCE)

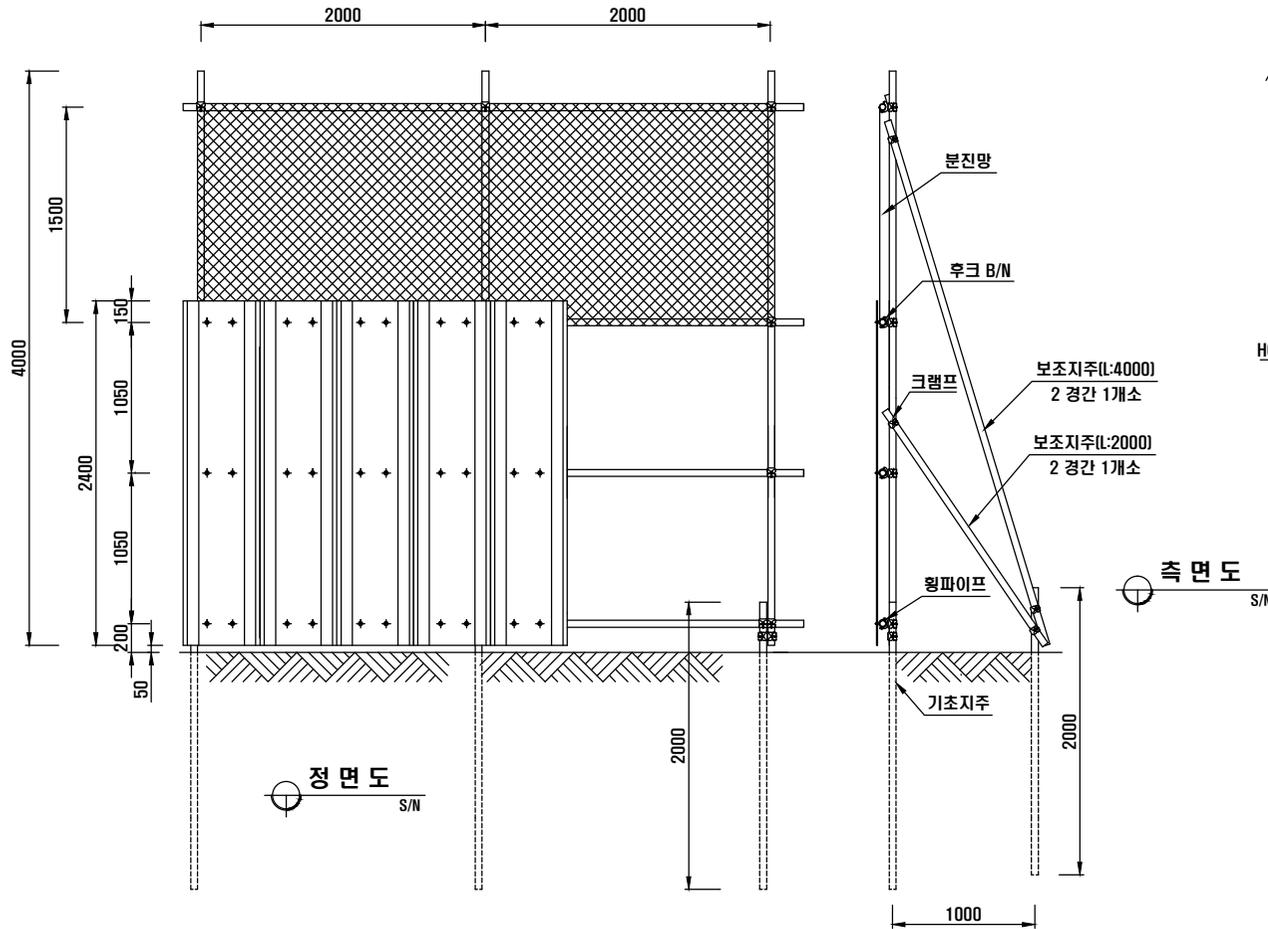

재료표

(H=2.4+1.5, 1경간 2000)

품명	규격	수량	단위	비고
주파이프	φ48.6X2.0T	4.0	M	
기초지주(주주)	φ48.6X2.0T	2.0	M	
보조파이프	φ48.6X2.0T	3.0	M	2경간 1개소
기초지주(보조)	φ48.6X2.0T	1.0	M	2경간 1개소
후크파이프	φ48.6X2.0T	8.0	M	
EGI강판	0.53X0.5TX2400	3.8	매	6공
크램프	자동, 고정	8.0	EA	
연결핀	φ48.6용	1.34	EA	
후크볼트너트	φ9	23	EA	
분진망	H=1500	2.0	M	



JS FENCE

주식회사 진성헨스건설

TEL:02-430-5551 FAX:02-408-3362

책임기술자

설계자

제도자

수정번호

날짜	수정	사유	제도	설계	검사	심사	승인
----	----	----	----	----	----	----	----

도면명

JS - G24(15)

적용구분

속척

도면번호

도면종류

수정

S=1:50