


디자인휀스 (STS)

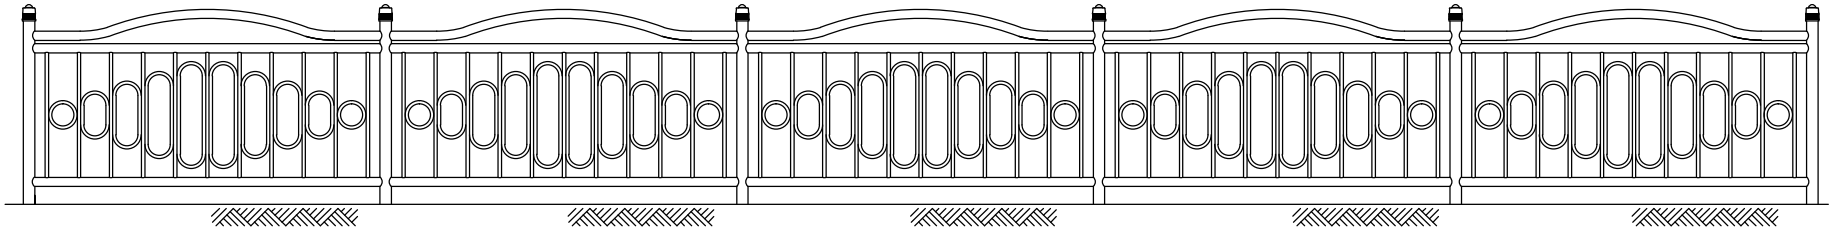


전 개 도
S/N

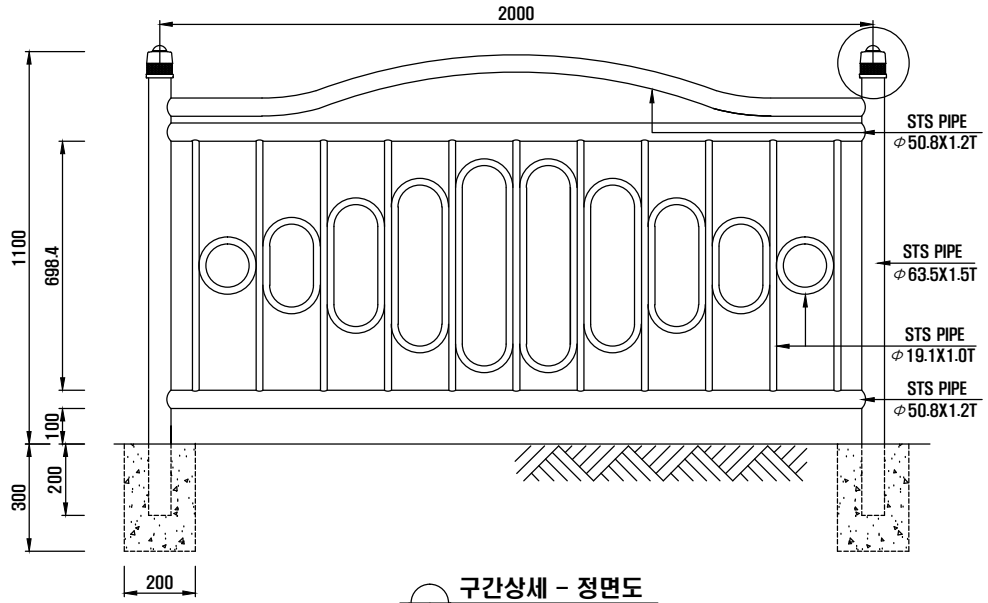


구간상세 - 정면도
S/N

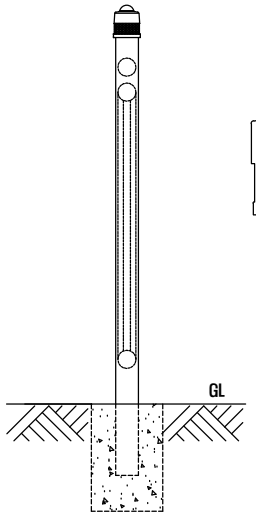

구간상세 - 측면도
S/N

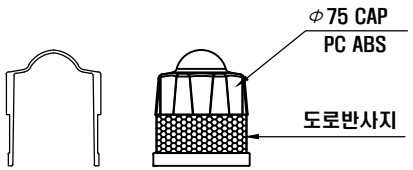

캡 정면상세도

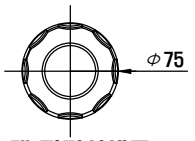

캡 평면상세도

JS FENCE 주식회사 진성휀스건설 TEL:02-430-5551 FAX:02-408-3362	책임기술자	수정 번호								도면명 JS - SC501
	설 계 자									적용구분 / 축척 / 도면번호 / 도면종류 / 수정
	제 도 자	날짜	수 정 사 유	제도	설계	검사	심사	승인		08 / S=1:20