



디자인휀스 (STS)

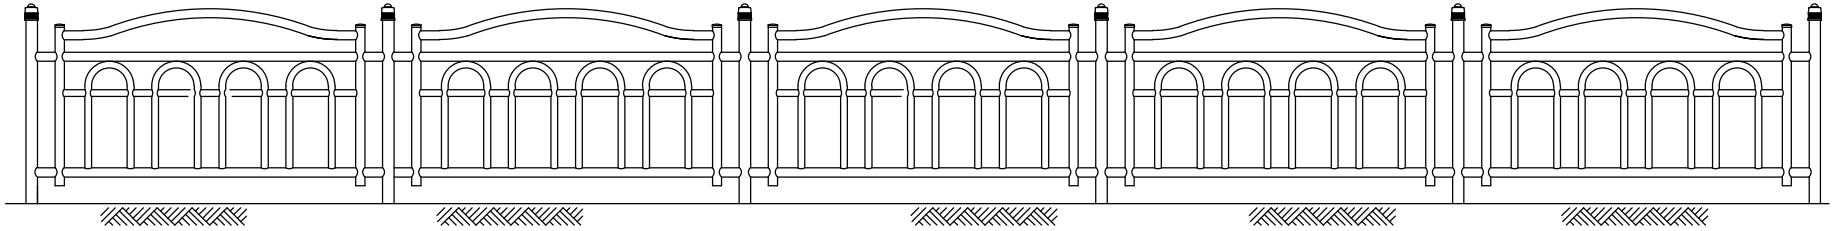

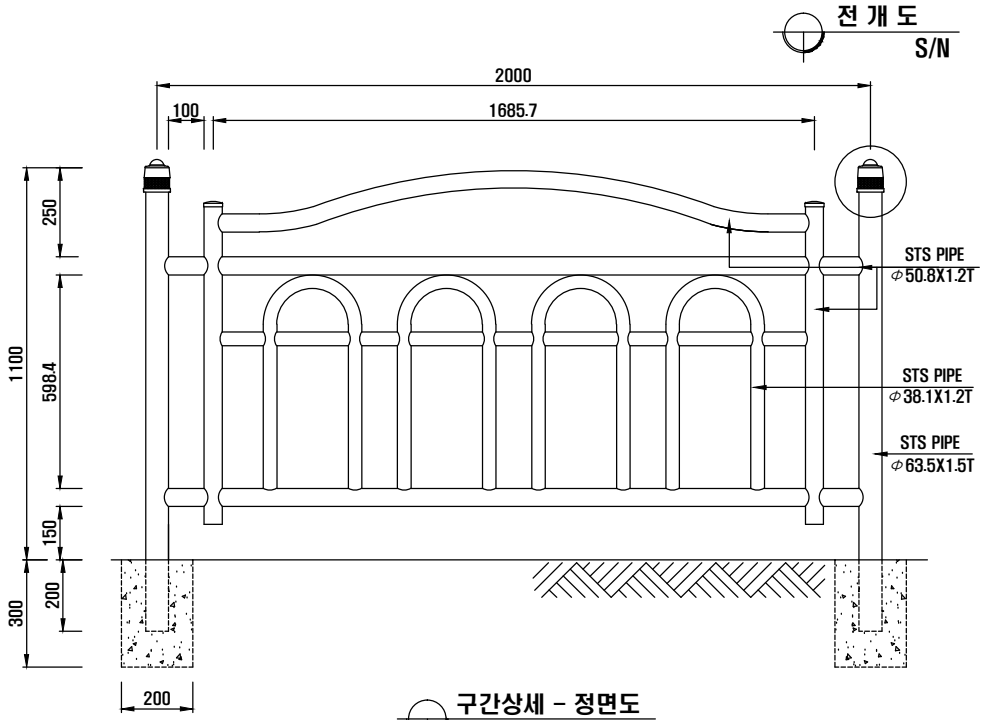

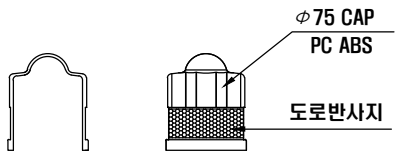

캡 정면상세도

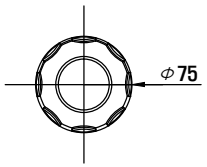

캡 평면상세도

JS FENCE 주식회사 진성휀스건설 TEL:02-430-5551 FAX:02-408-3362	책임기술자	수정 번호								도면명	JS - SA501N		
	설 계 자									적용구분	축 척	도 면 번 호	도면종류 / 수정
	제 도 자		날짜	수 정 사 유	제도	설계	검사	심사	승인	08	S=1:20		