잔디보호책 (스테인레스)

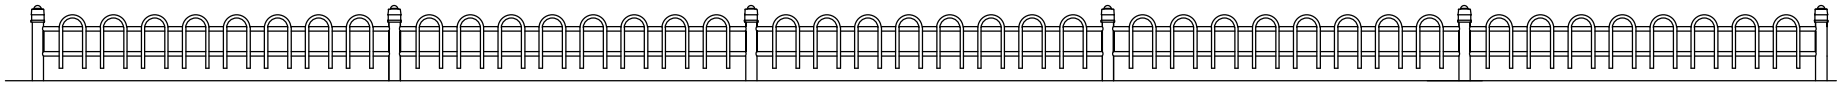

전 개 도
S/N

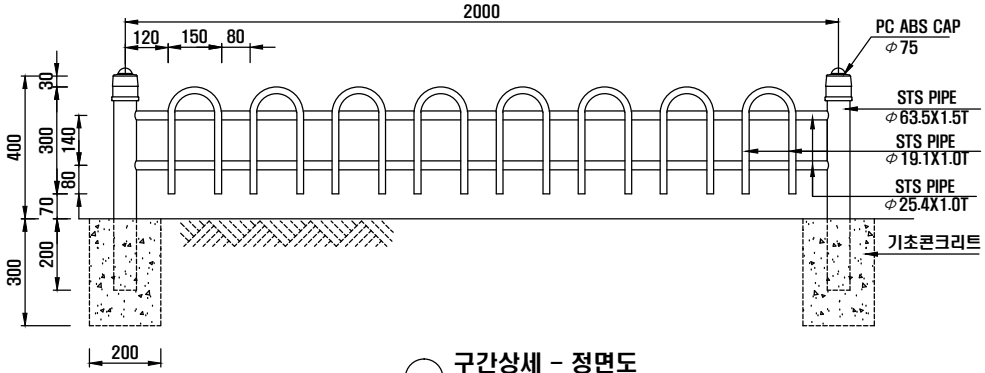

구간상세 - 정면도
S/N

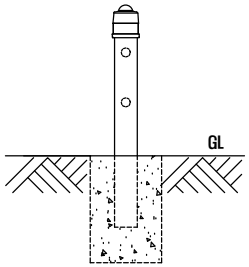

구간상세 - 측면도
S/N

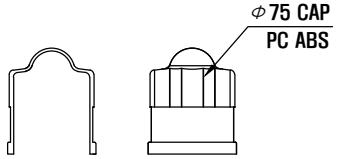

캡 정면상세도

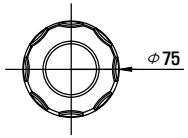

캡 평면상세도

JS FENCE
주식회사 진성휀스건설
TEL:02-430-5551 FAX:02-408-3362

책임기술자	수정 번호									도면명	JS - SG105			
설 계 자										적용구분		축 척	도 면 번 호	도면종류	수정
제 도 자		날짜	수 정 사 유	제도	설계	검사	심사	승인		08		S=1:20			