

메시형울타리

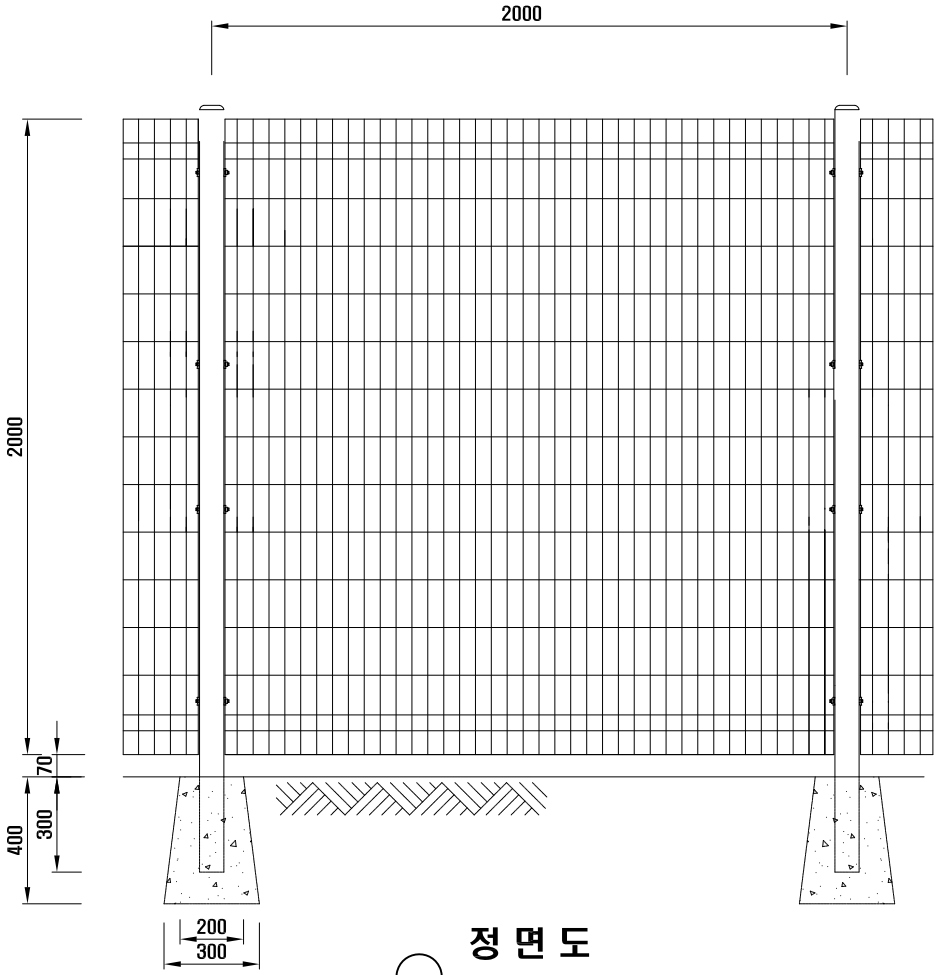


정 면 도

S/N

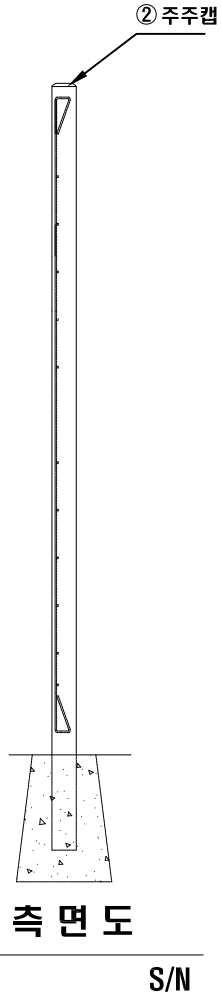


측 면 도

S/N

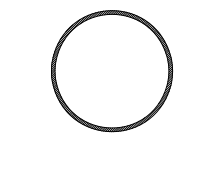


주주 상세

S/N

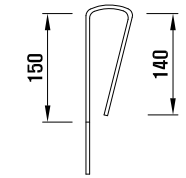

스크린 상세

S/N

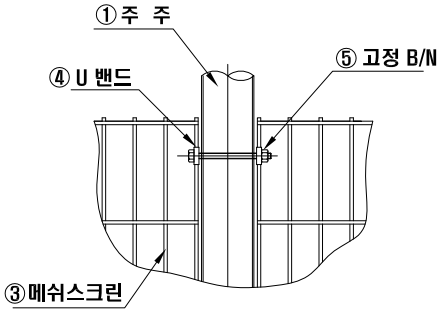

상 세 도 "A"

S/N

재 료 표

(W2000XH2000)-1경간

순번	품 명	규 격	수량	단위	재질	비 고
①	주주	Φ76.3X2T	2.4	M	KS D 3566 SGT275	분체도장
②	주주캡	Φ76.3용	1.0	EA	KS D 3506 SGCC	
③	메쉬스크린	Φ5X50X150	3.9	M2	KS D 7011 SWMGS-2	
④	U 밴드	24X25	8	EA	KS D 3536	스텐레스
⑤	고정 B/N	Φ8X110	4	EA	KS D 3536 STS304TKC	

JS FENCE
주식회사 진성휀스건설
TEL:02-430-5551 FAX:02-408-3362

도면명 : 메시형울타리

나라장터 물품식별번호 : 23485554

규 격 : WH: 2000X2000

REV.	날짜	설계변경 수정사유	제도	설계	검토	심사	승인
△							

모델명 JS-OMSF20

적용구분	축 척	도면번호	도면종류	수정
	S=1:20			