

YL형울타리

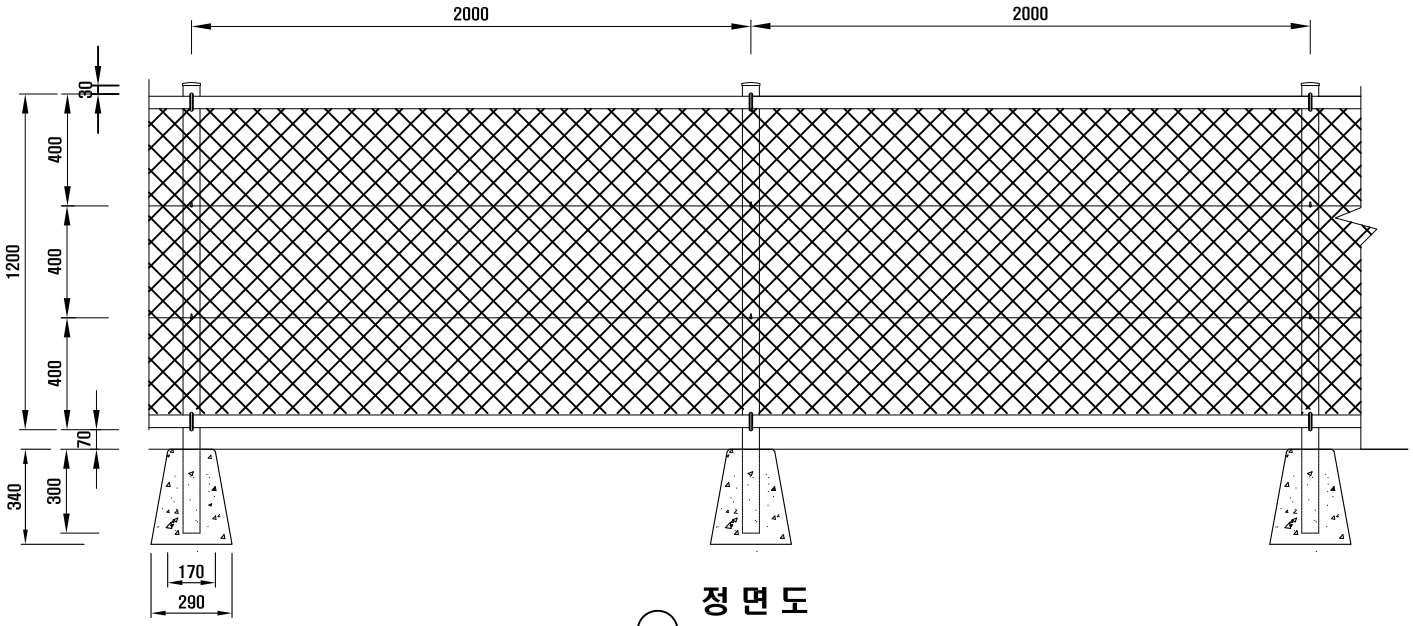


정 면 도

S/N

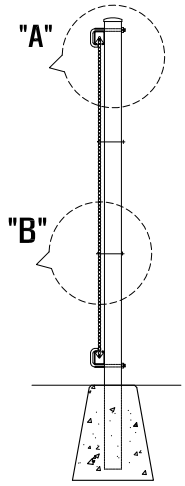

측 면 도


S/N

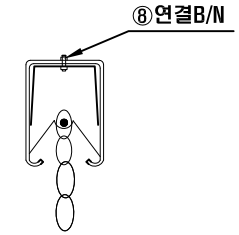


후레임상세도



주주상세도

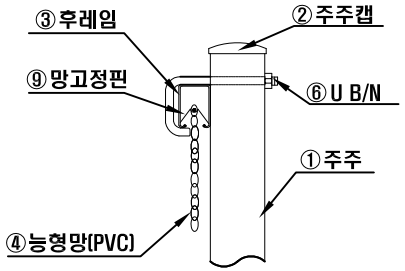

"A" 상세도

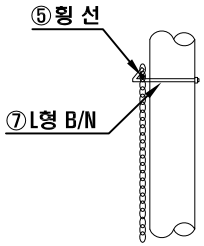

"B" 상세도

재 료 표

(W2000 X H1200)-1경간

순번	품 명	규 격	수량	단위	재 질	표 면
①	주주	Φ60.5X2.3T	1.6	M	SGT275 KS D 3566	용융아연 도금
②	주주캡	Φ60.5용	1.0	EA	KS D 3512 SPCC	
③	후레임	39X30X1.5T	4.0	M	KS D 3501 SPHC(절곡)	PVC코팅
④	능형망	Φ10X58X58	2.4	M2	KS D 7018 V-GS2	
⑤	횡 선	Φ4.0-3.2	8.0	M	KS D 7036 SWMV-GS2	
⑥	U B/N	Φ3/8X110	2.0	EA	KS D 3536 STS304TKC	스텐레스
⑦	L B/N	Φ6X80	2.0	EA		
⑧	연결 B/N	Φ6X12	4.0	EA		
⑨	망고정핀	27X0.5T	14	EA	KS D 3536	

JS FENCE
주식회사 진성휀스건설
TEL:02-430-5551 FAX:02-408-3362

도면명 : YL형울타리, 하차도

나라장터 물품식별번호 : 22813310

규 격 : WH: 2000X1200

REV.	날짜	설계변경 수정사유	제도	설계	검토	심사	승인
△							

모델명 JS-60-0AF12

적용구분			축 척	도면번호	도면종류	수정
			S=1:20			