
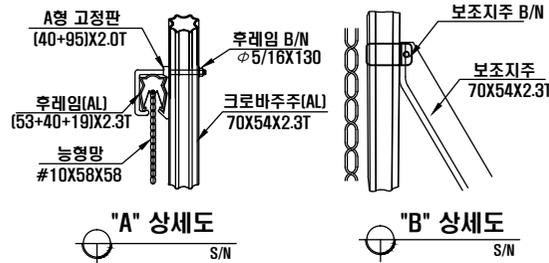
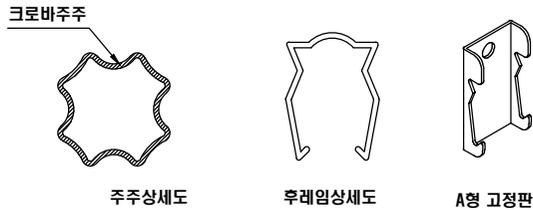
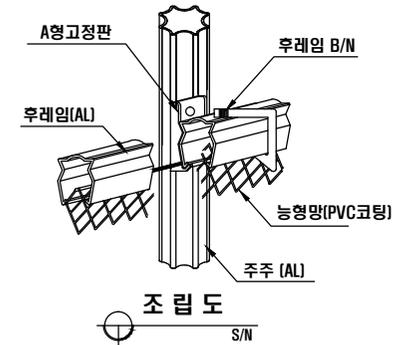
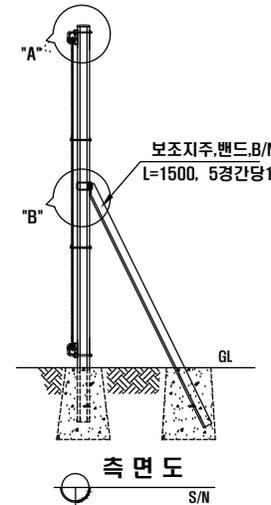


능형망헨스 (I형, 알루미늄)

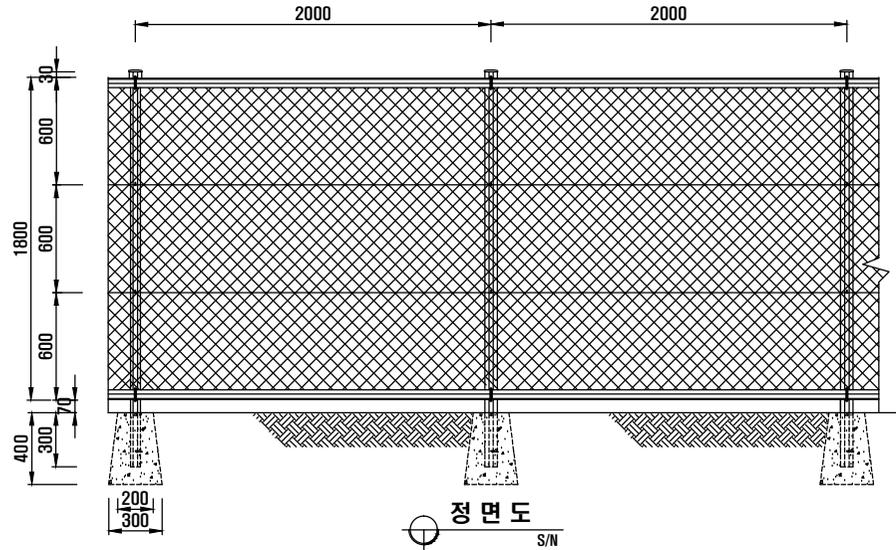

재료표

[IWH:2000X1800]-1경간

품명	규격	수량	단위	비고
크로바주주	70X54X2.3T	2.2	M	AL위 분체도장
주주캡	70X54용	1.0	EA	분체도장
후레임(AL)	(53+40+19)X2.3T	4.0	M	AL위 분체도장
연결판	(53+40+19)용	1.0	EA	분체도장
A형고정판	(40+95)X2.0T	2.0	EA	분체도장
능형망	#10X58X58	3.6	M2	PVC코팅
황선	#8	8.0	M	PVC코팅
후레임 B/N	φ5/16X130	2.0	EA	스텐레스
L B/N	φ1/4X80	2.0	EA	스텐레스
연결 B/N	φ1/4X20	4.0	EA	스텐레스
망고정판	STS	14	EA	스텐레스
보조지주	70X54X2.3T	0.3	M	AL위 분체도장
보조지주밴드	70X54	0.2	EA	분체도장
보조지주 B/N	φ5/16X40	0.2	EA	스텐레스



JS FENCE

주식회사 진성헨스건설

TEL:02-430-5551 FAX:02-408-3362

책임기술자

설계자

제도자

수정번호

날짜	수정사유	제도	설계	검사	심사	승인
----	------	----	----	----	----	----

도면명

JS - 70AA18

적용구분

속적

도면번호

도면종류

수정

08

S=1:40