


AL-CASTING FENCE

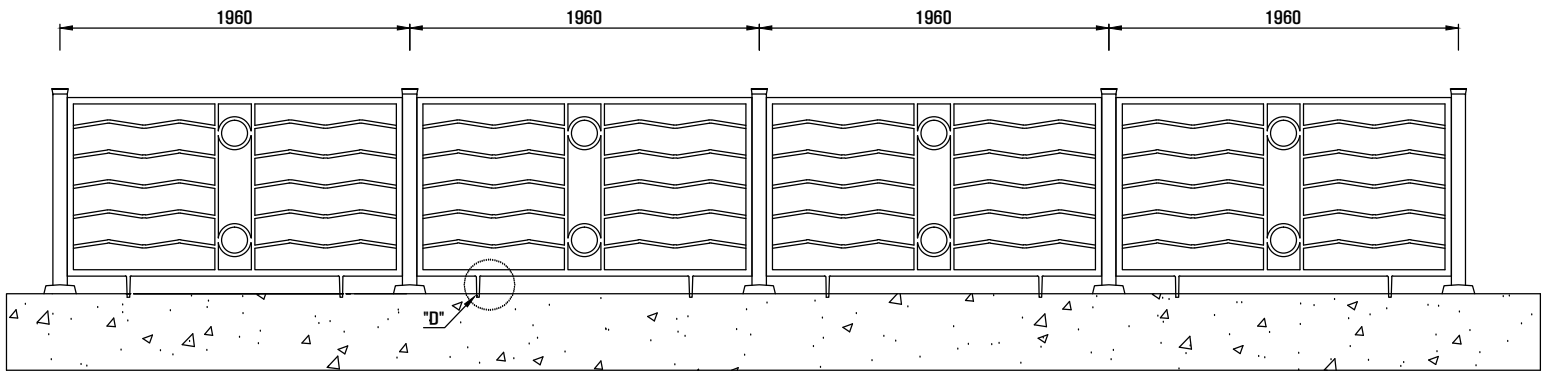


정 면 도
S/N

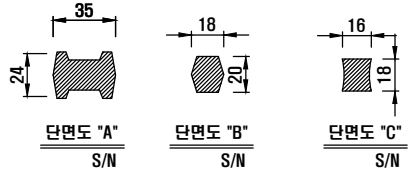


단면도 "A" S/N　단면도 "B" S/N　단면도 "C" S/N

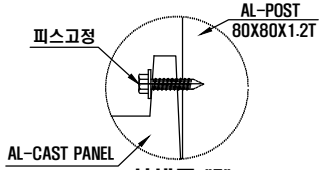


상세도 "E"
S/N

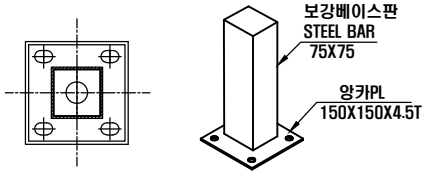


보강베이스판
S/N

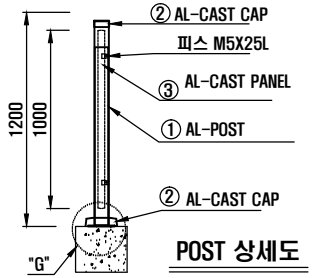


POST 상세도

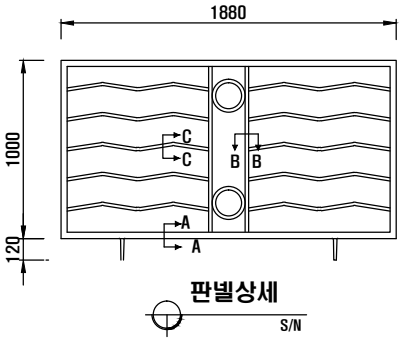

판넬상세
S/N

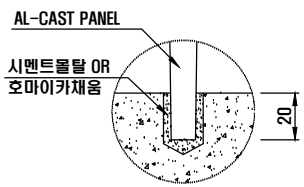

상세도 "C"
S/N

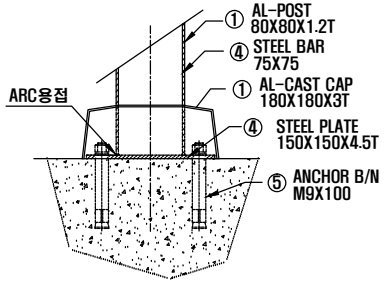

상세도 "F"
S/N

재 료 표

(WH=1960X1000) 1경간

번호	품 명	규 격	수량	단위	비 고
1	AL-POST	80X80X1.2T	1.15	M	
2	AL-CAST CAP	상.하	1	SET	
3	AL-CAST PANEL	H1000XW1880	1	EA	
4	보강베이스판	H=1000	1	EA	
5	ANCHOR B/N	M9X100L	4	EA	
6	고정판 B/N	M5X25L	6	EA	

JS FENCE
주식회사 진성휀스건설
TEL:02-430-5551 FAX:02-408-3362

책임기술자	
설 계 자	
제 도 자	

수정번호	날짜	수 정 사 유	제도	설계	검사	심사	승인

도면명 JS - AF004N

적용구분	축 척	도 면 번 호	도면종류	수정
08	S=1:40			