

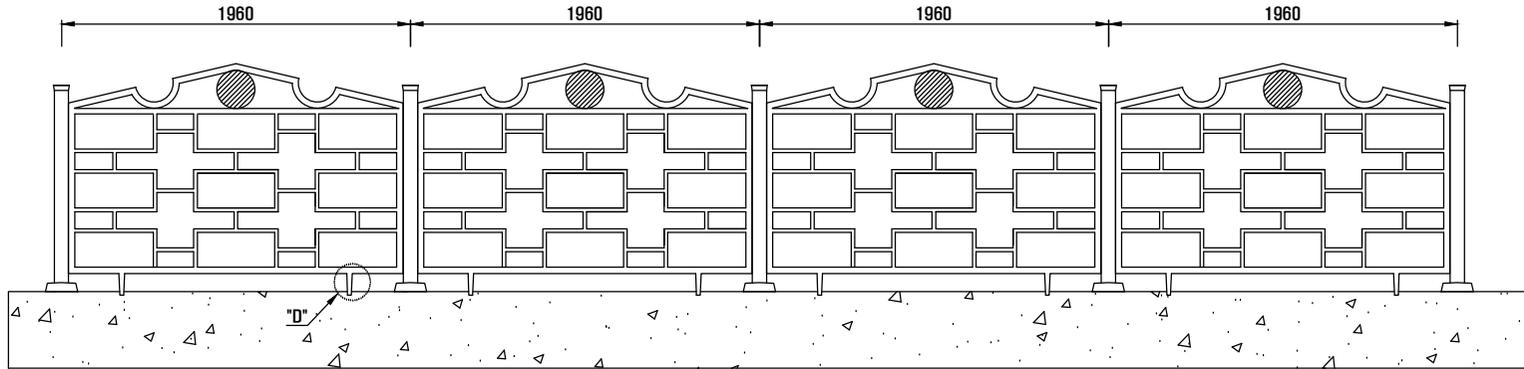
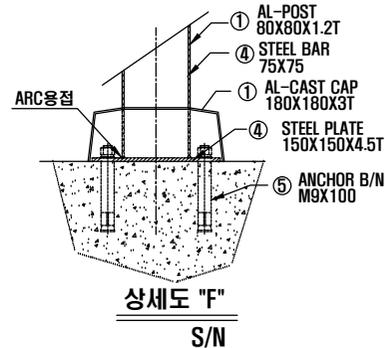
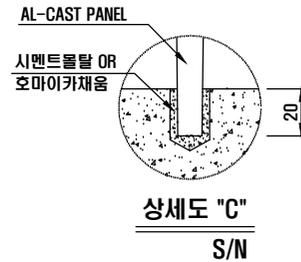
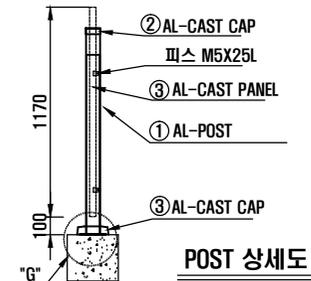
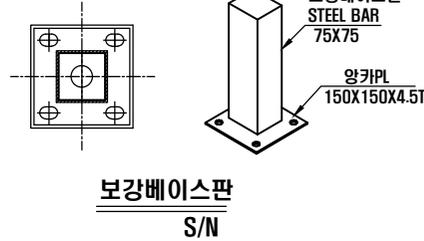
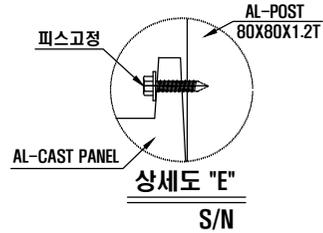


AL-CASTING FENCE

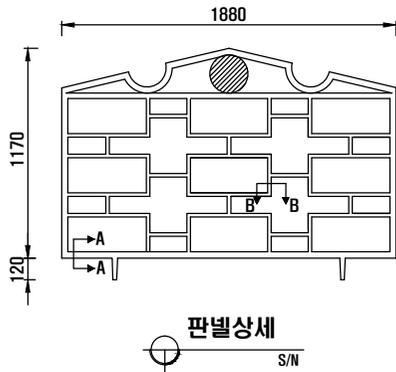

정면도
S/N

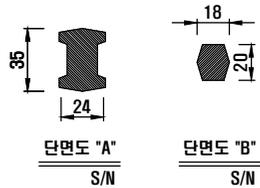

재료표

(WH=1960X1170) 1경간

번호	품명	규격	수량	단위	비고
1	AL-POST	80X80X1.2T	1.15	M	
2	AL-CAST CAP	상하	1	SET	
3	AL-CAST PANEL	H1170XW1880	1	EA	
4	보강베이스판	H=1000	1	EA	
5	ANCHOR B/N	M9X100L	4	EA	
6	고정 B/N	M5X25L	6	EA	



JS FENCE

주식회사 진성펜스건설

TEL:02-430-5551 FAX:02-408-3362

책임기술자

설계자

제도자

수정
번호

날짜	수정 사유	제도	설계	검사	심사	승인

도면명

JS - AF005N

적용구분

08

축척

S=1:40

도면번호

도면종류

수정