
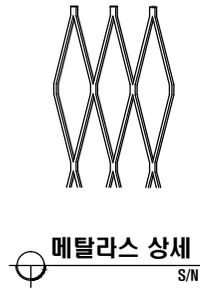
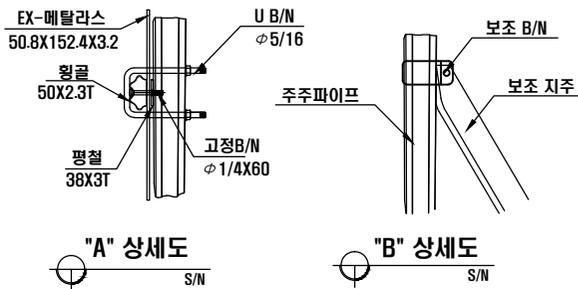
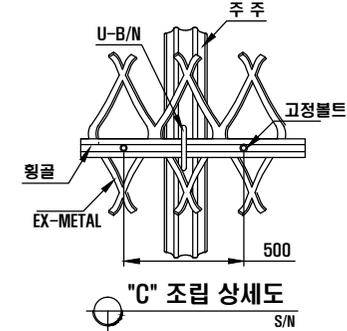
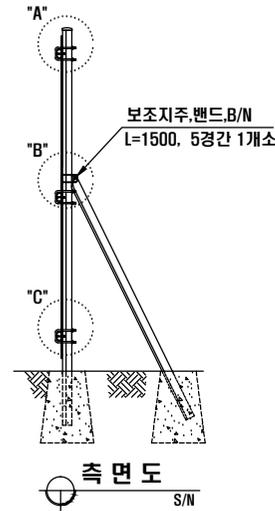


EX-메탈라스 FENCE (I형)

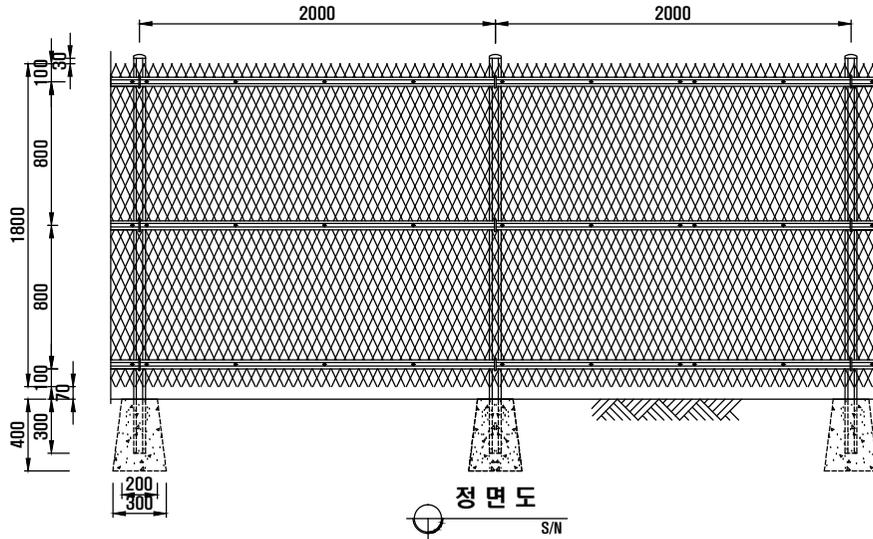

재 료 표

(WH=2000X1800) 1경간

품 명	규 격	수량	단위	비 고
JS 주주	73X66X52X2.3T	2.2	M	용융아연도금
JS 주주캡	73X66용	1.0	EA	용융아연도금
EX-메탈라스	50.8X152.4X3.2	3.726	M2	용융아연도금
평철파이프	50X2.3T	6.0	M	용융아연도금
평철	38X3T	6.0	M	용융아연도금
연결판	50용	2.0	EA	용융아연도금
U 볼트너트	φ5/16X120	3.0	EA	스텐레스
고정 B/N	φ1/4X60	15	EA	스텐레스
보조지주	73X66X52X2.3T	0.3	M	용융아연도금
보조지주밴드	64X58	0.2	EA	용융아연도금
보조지주 B/N	φ5/16X40	0.2	EA	스텐레스

JS FENCE
주식회사 진성펜스건설
TEL:02-430-5551 FAX:02-408-3362

책임기술자
설 계 자
제 도 자

수정
번호

날짜	수정 사유	제도	설계	검사	심사	승인
----	-------	----	----	----	----	----

도면명

JS - 73M18

08

적용구분

속 적

S=1:40

도면번호

도면종류 수정